

STELLAR 32

Route de la Galaise 32 - 34 - 36
1228 Plan-les-Ouates

SOUS-SOL -1 GLOBAL

SURFACE LOCATIVE GLOBAL : 3'152 m²


PLACES DE PARC : 29 places voitures + 3 places handicapé / 18 places motos / 1 place livraison

Stockage

Parties communes

Techniques / verticalités / Parking

Cave

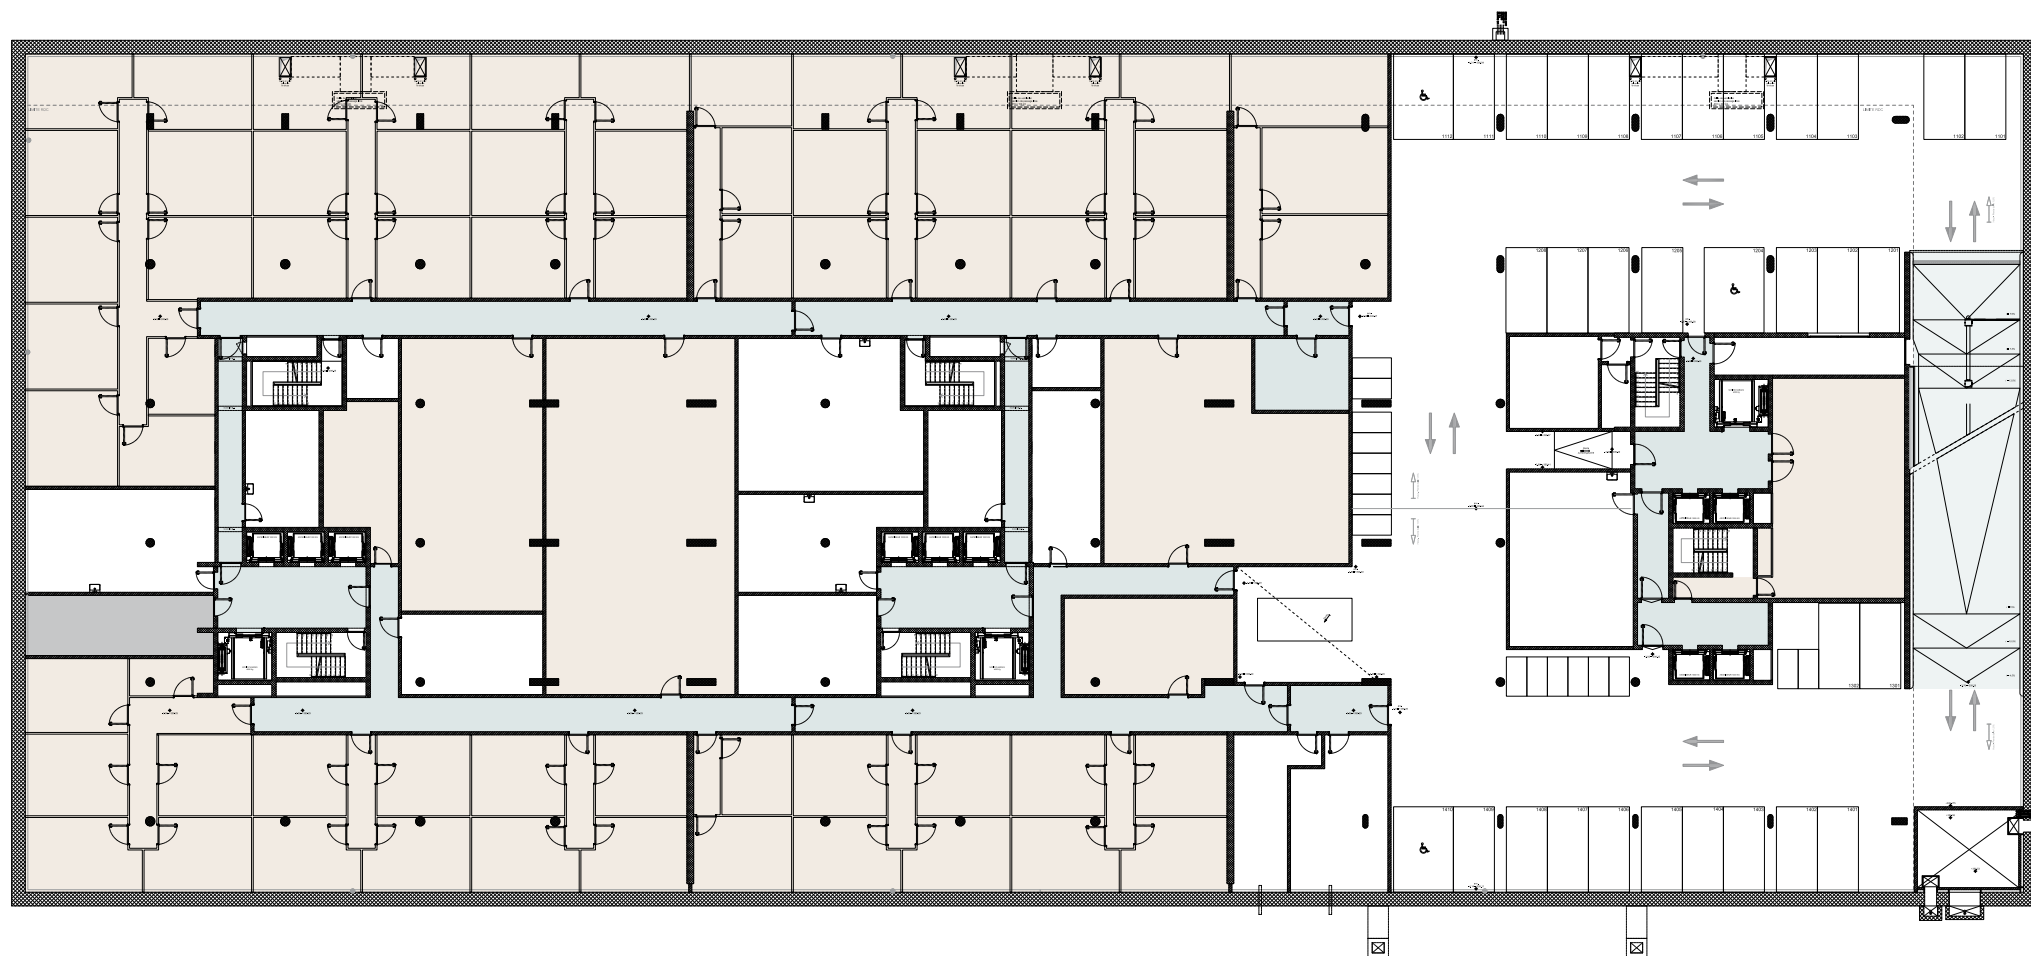

0 1 2 5 10 m