

STELLAR 32

Route de la Galaise 32 - 34 - 36
1228 Plan-les-Ouates

SOUS-SOL TYPE (-2 À -4) GLOBAL


SURFACE LOCATIVE GLOBAL : 263 m²

PLACES DE PARC : 169 places voitures + 12 places handicapés / 15 places motos

Stockage

Parties communes

Techniques / verticalités / Parking

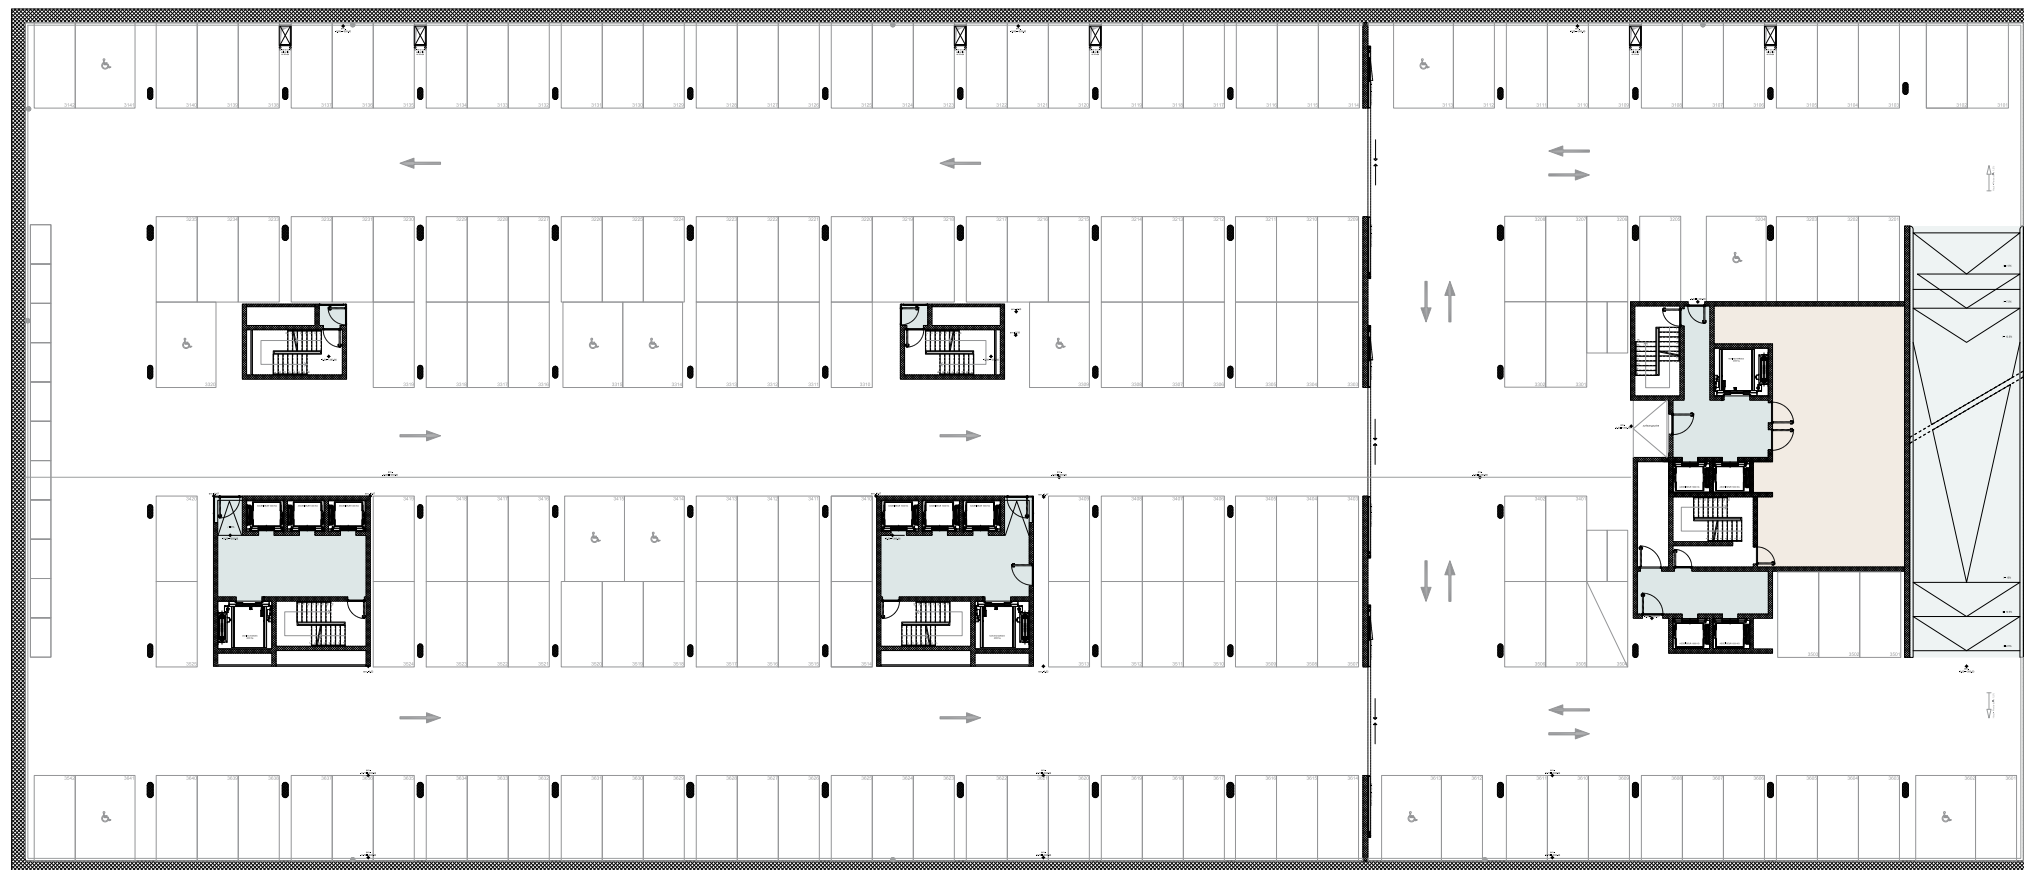

0 1 2 5 10 m